



Untersuchungsgebiet

PV-Anlage Frickendorf West II, Schweitenkirchen
 Herr Thomas Mitterhuber

Übersichtskarte

Bericht Nr. 3220675


Anlage 1.1

Datum: 08.06.2022

Maßstab: siehe Balken

Bearbeiterin: Katharina Feid M. Sc.



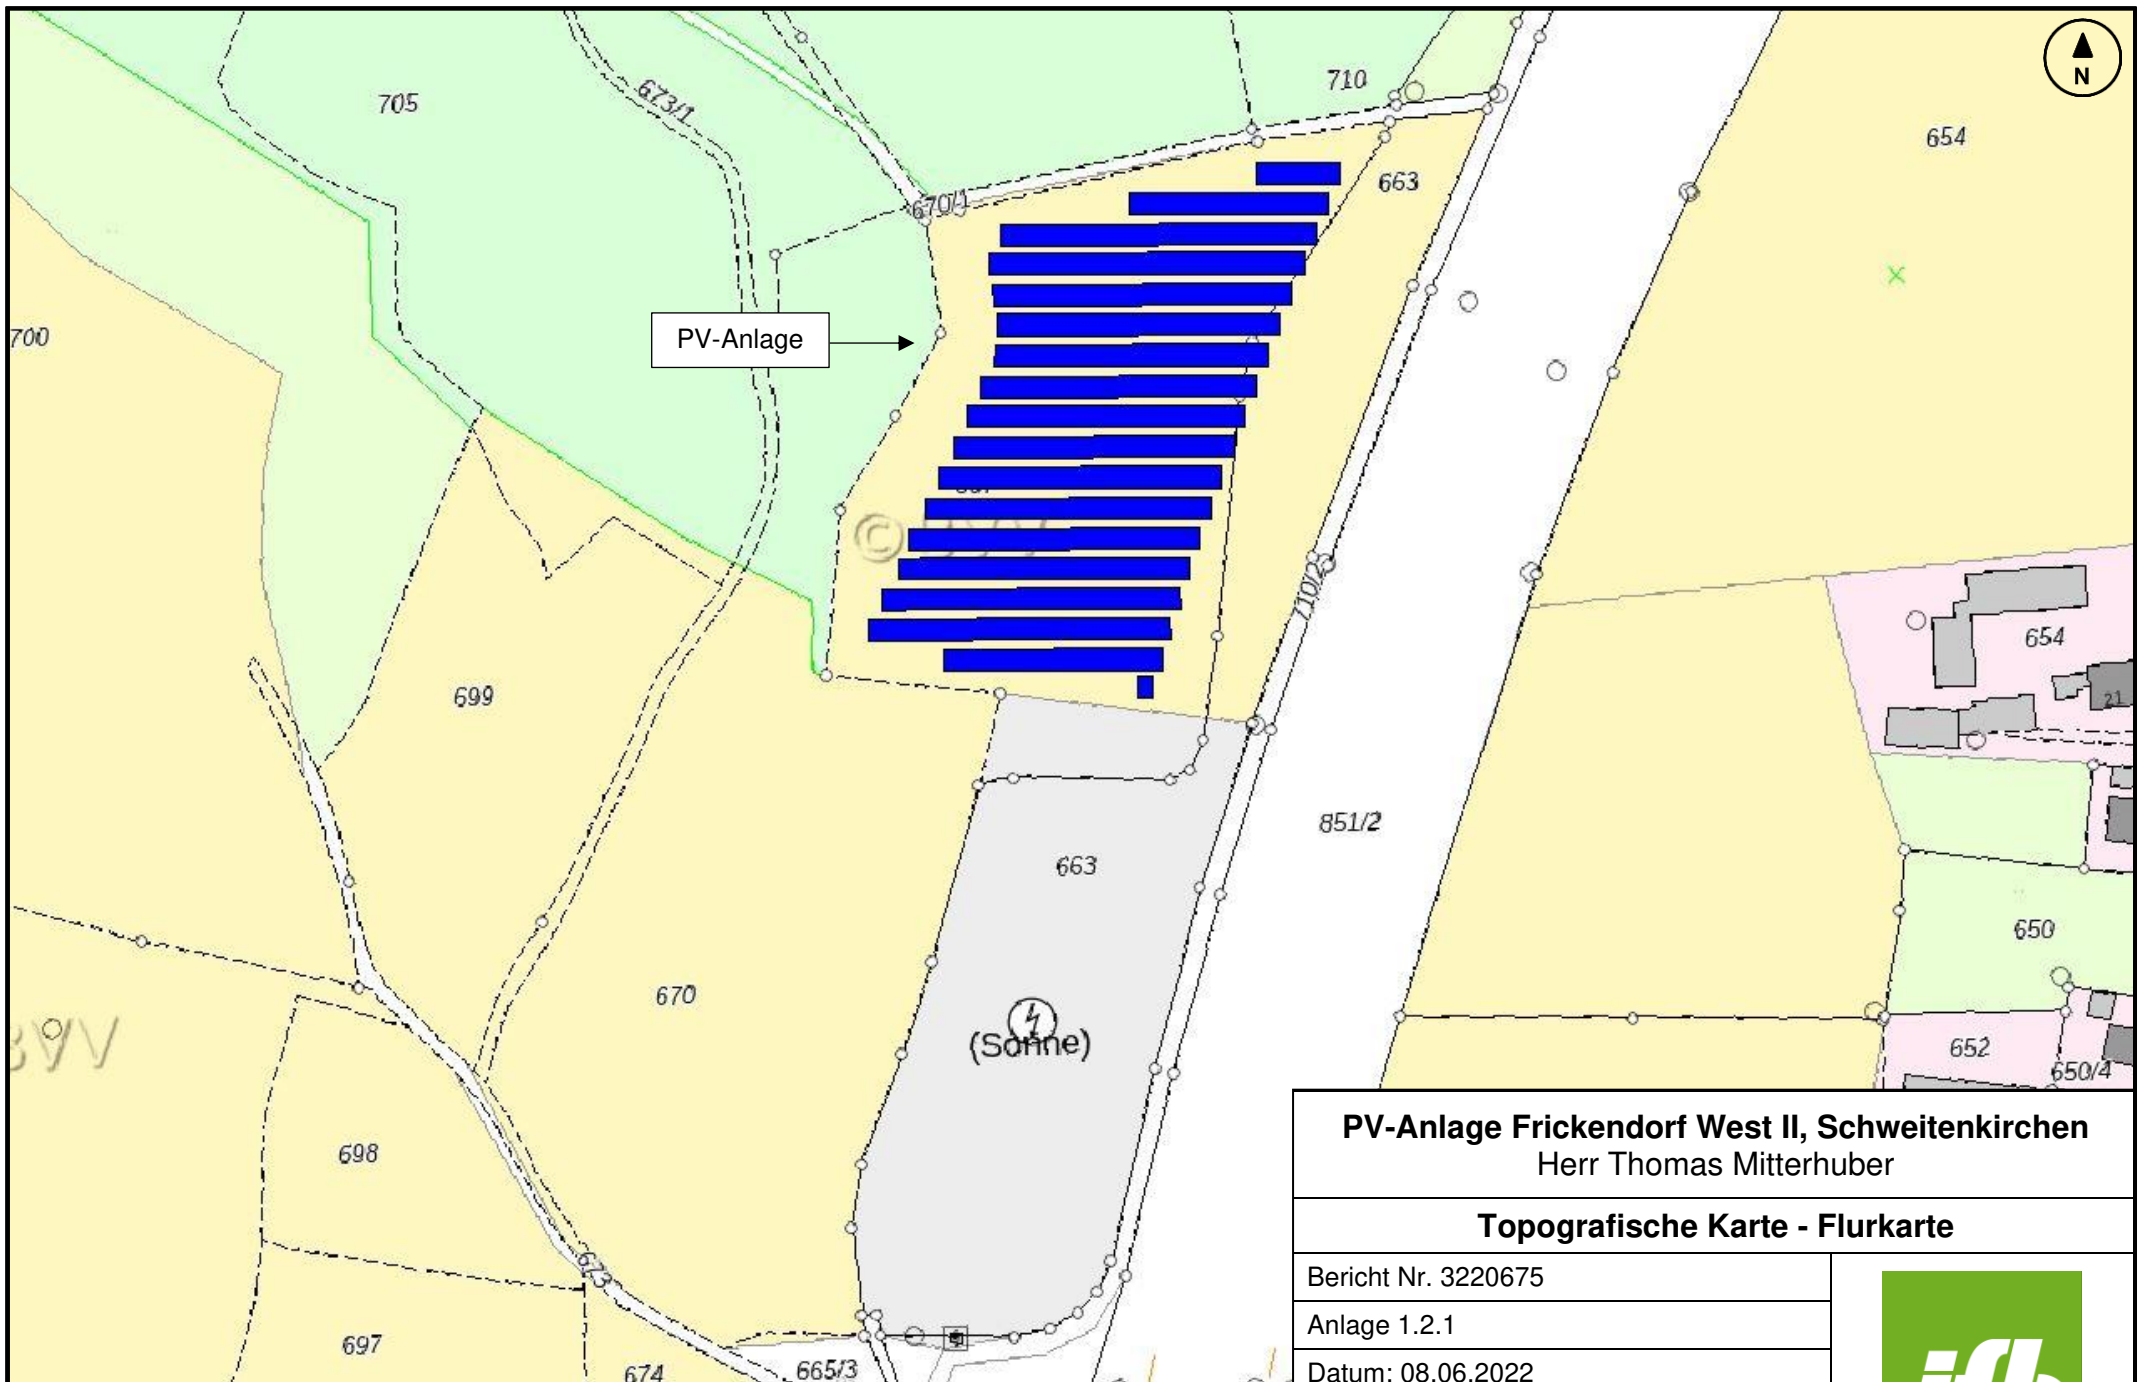

PV-Anlage Frickendorf West II, Schweitenkirchen
 Herr Thomas Mitterhuber

Topografische Karte - Flurkarte

Bericht Nr. 3220675


Anlage 1.2.1

Datum: 08.06.2022

Maßstab: 1 : 2.800

Bearbeiterin: Katharina Feid M. Sc.



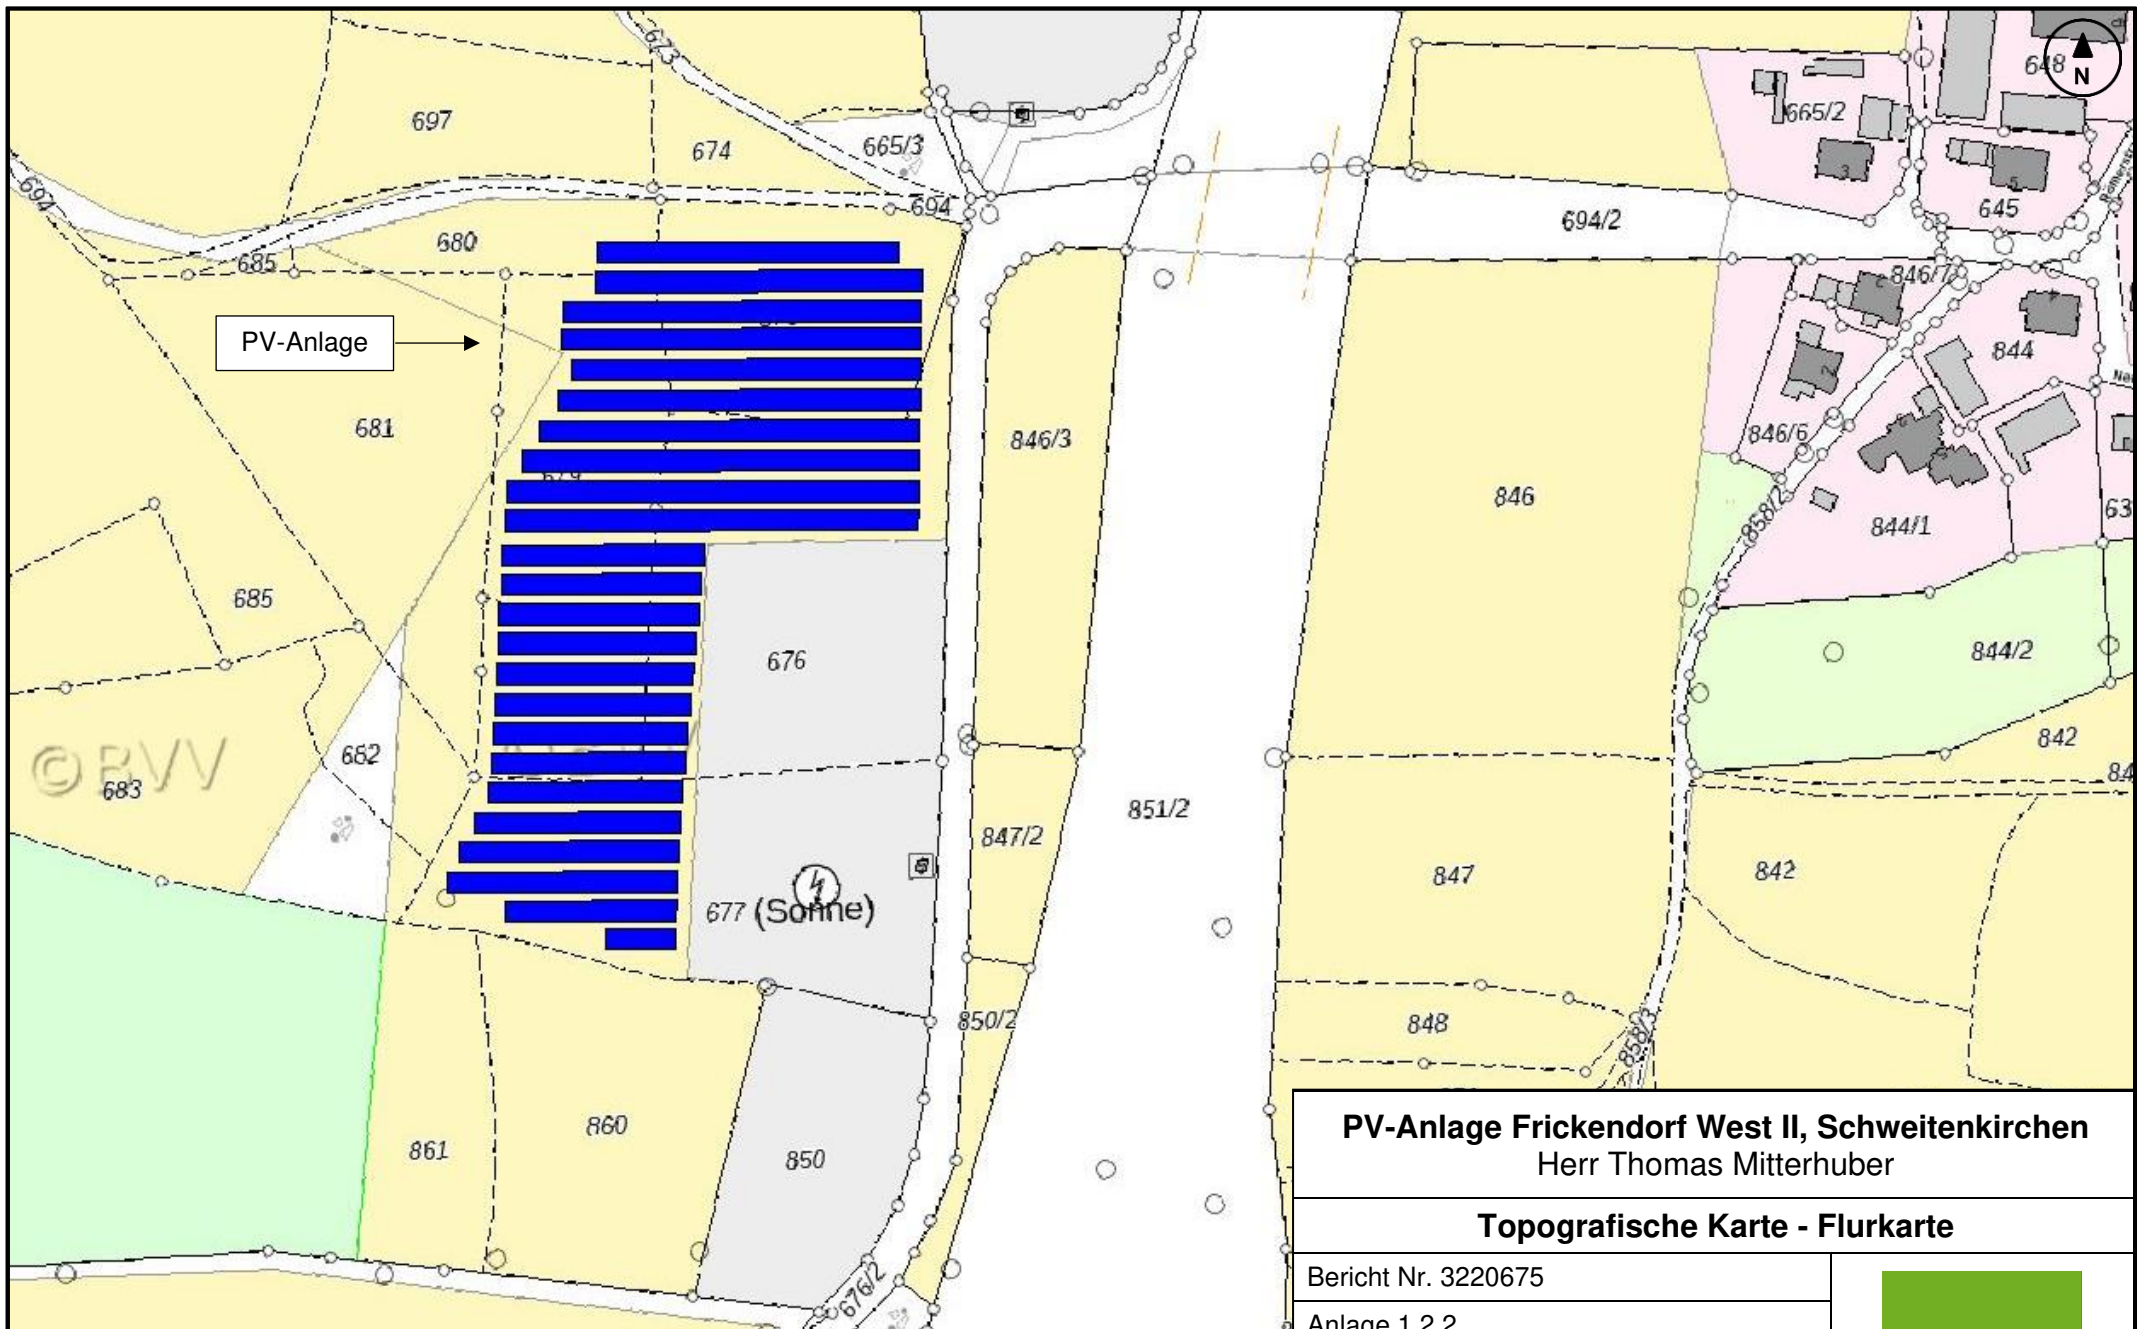

PV-Anlage Frickendorf West II, Schweitenkirchen
 Herr Thomas Mitterhuber

Topografische Karte - Flurkarte

Bericht Nr. 3220675


Anlage 1.2.2

Datum: 08.06.2022

Maßstab: 1 : 3.200

Bearbeiterin: Katharina Feid M. Sc.



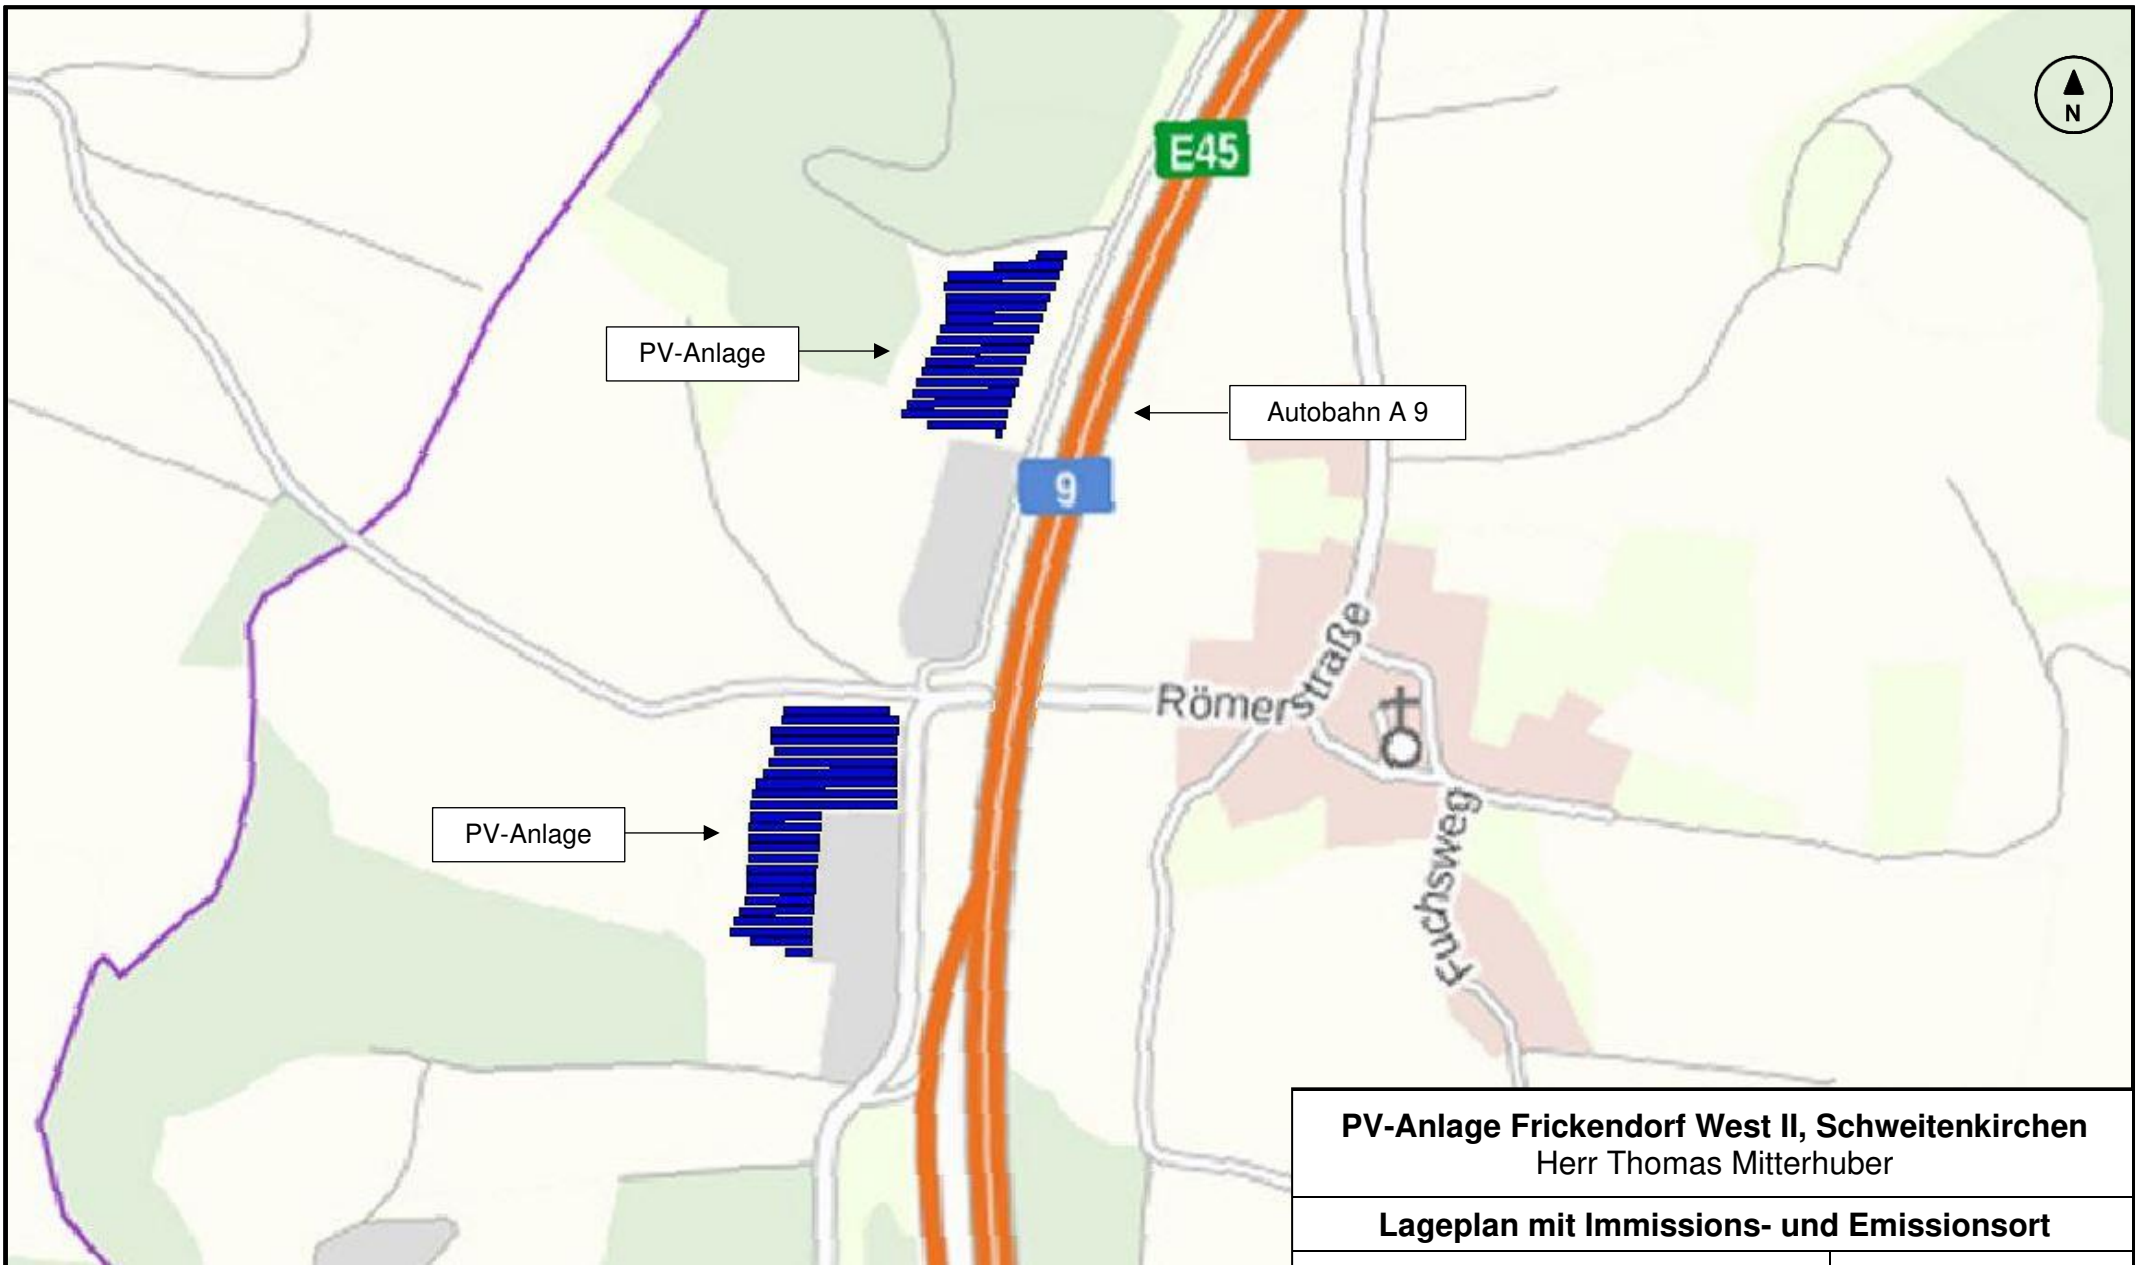

PV-Anlage Frickendorf West II, Schweitenkirchen
Herr Thomas Mitterhuber

Lageplan mit Immissions- und Emissionsort

Bericht Nr. 3220675

Anlage 1.3

Datum: 08.06.2022

Maßstab: 1 : 10.600

Bearbeiterin: Katharina Feid M. Sc.

