



Schnitt A - A

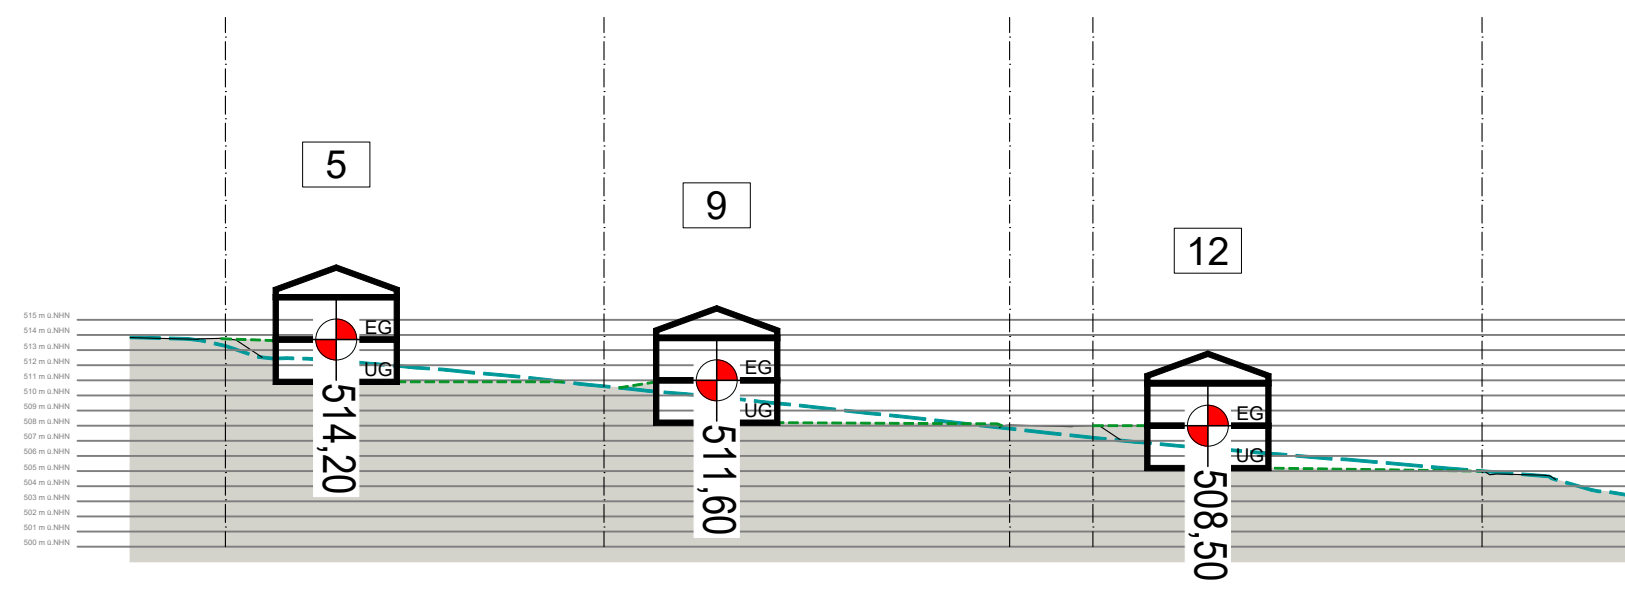


Schnitt B - B

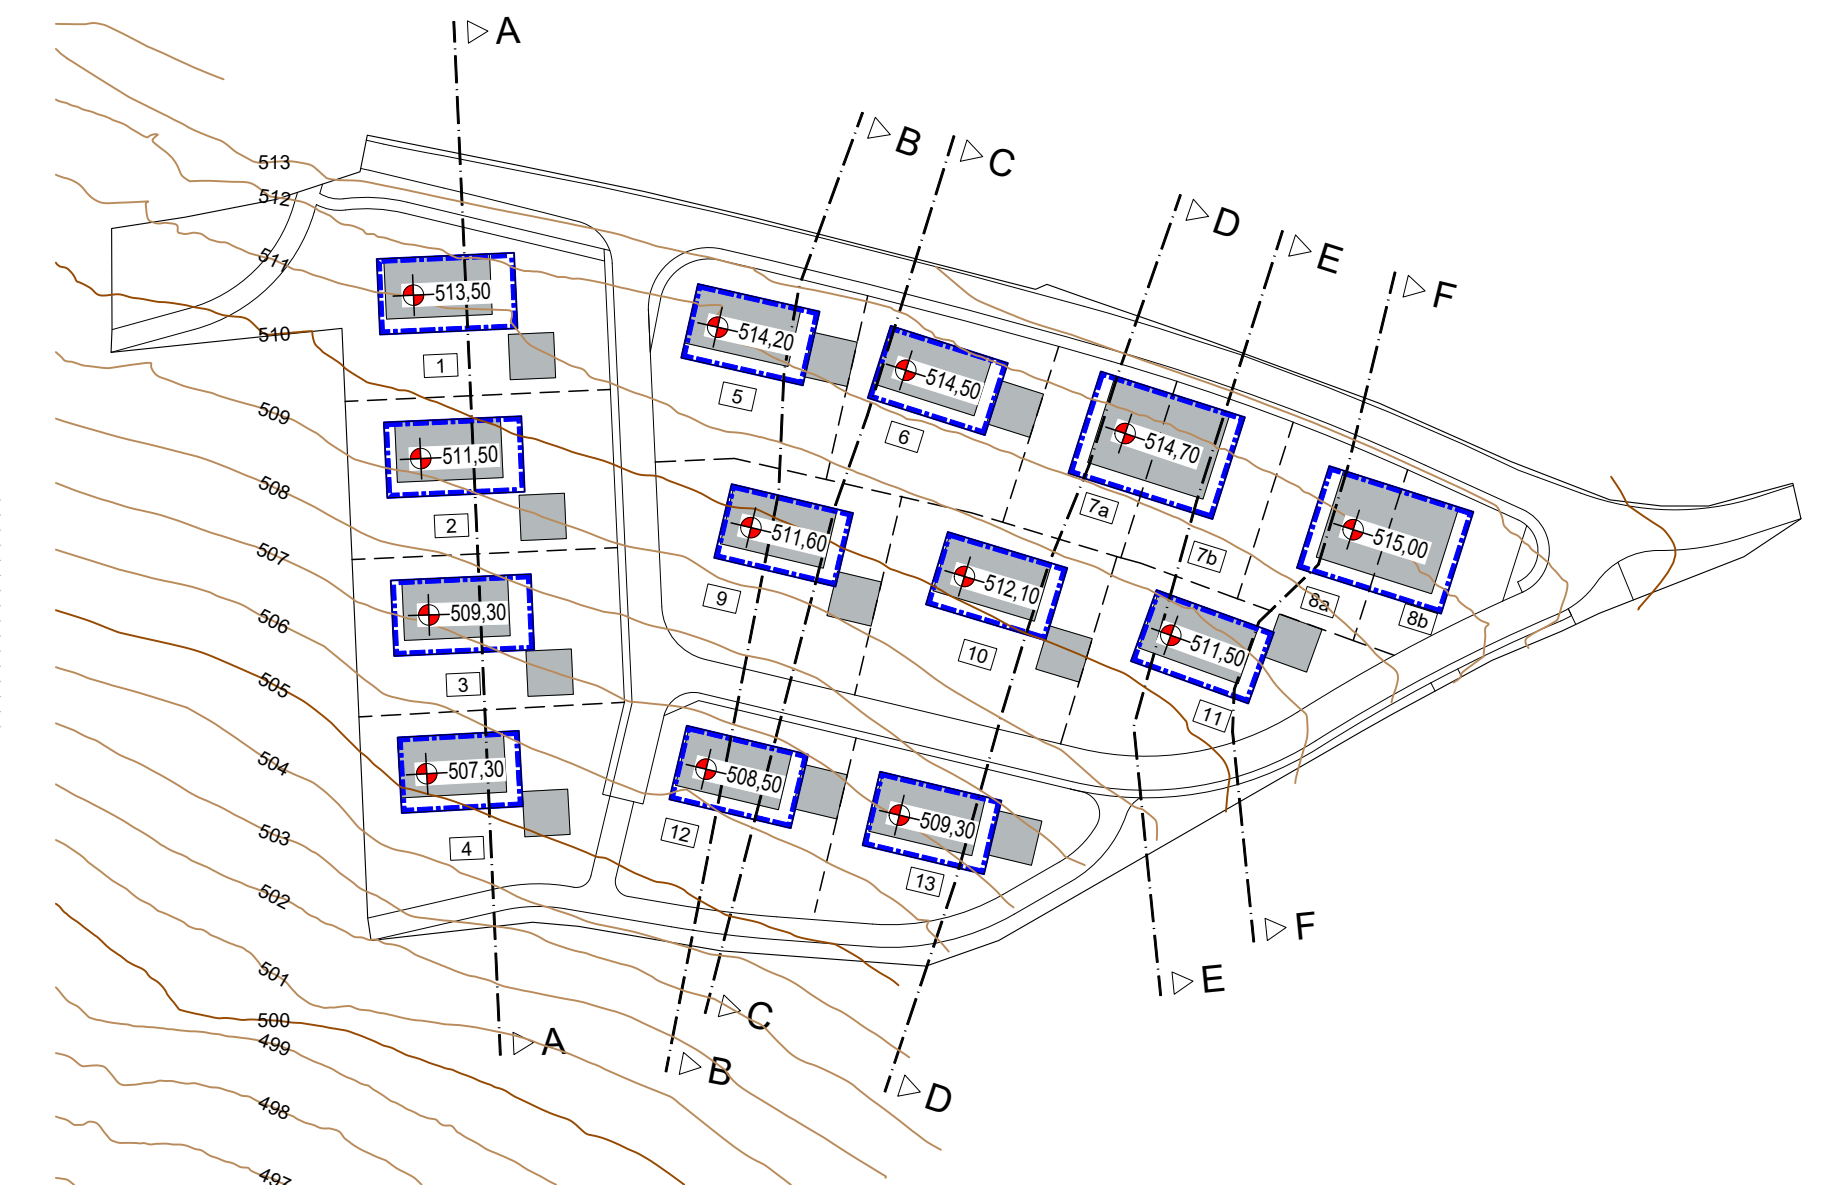


SCHNITTFÜHRUNG

M 1 : 1000

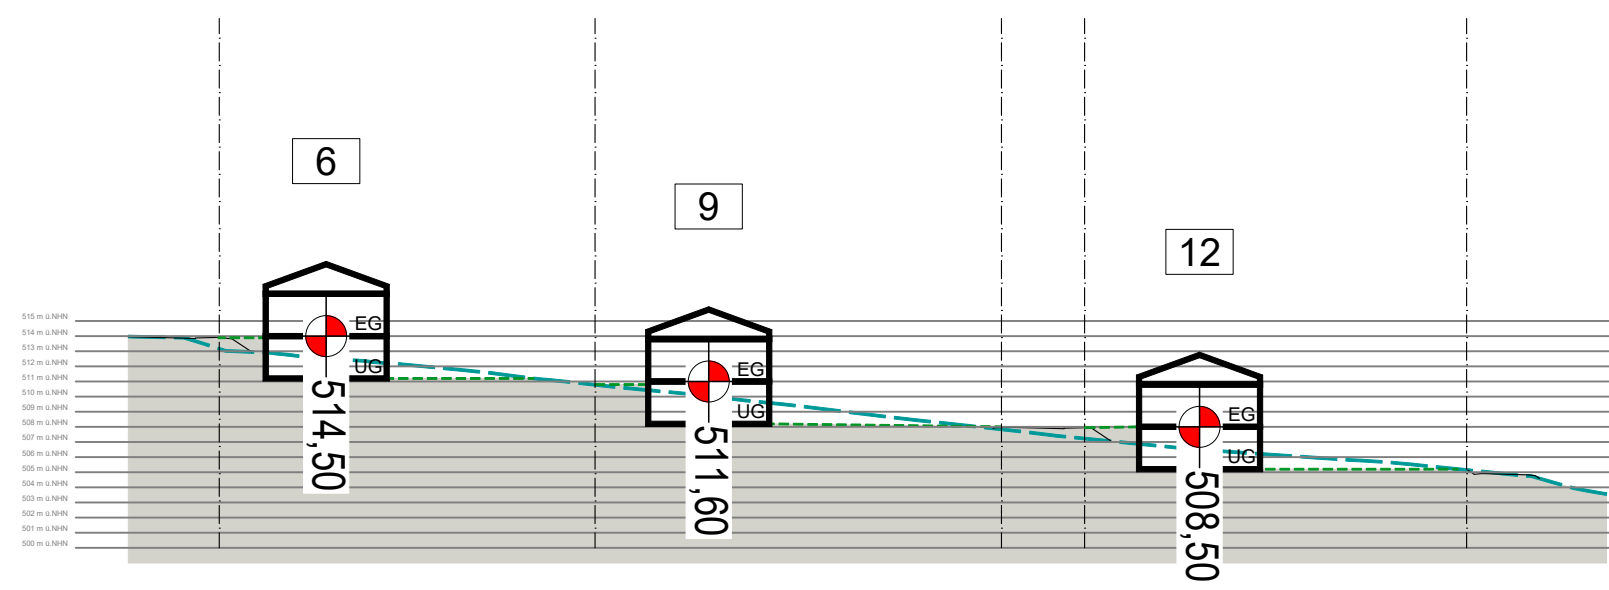

Schnitt C - C

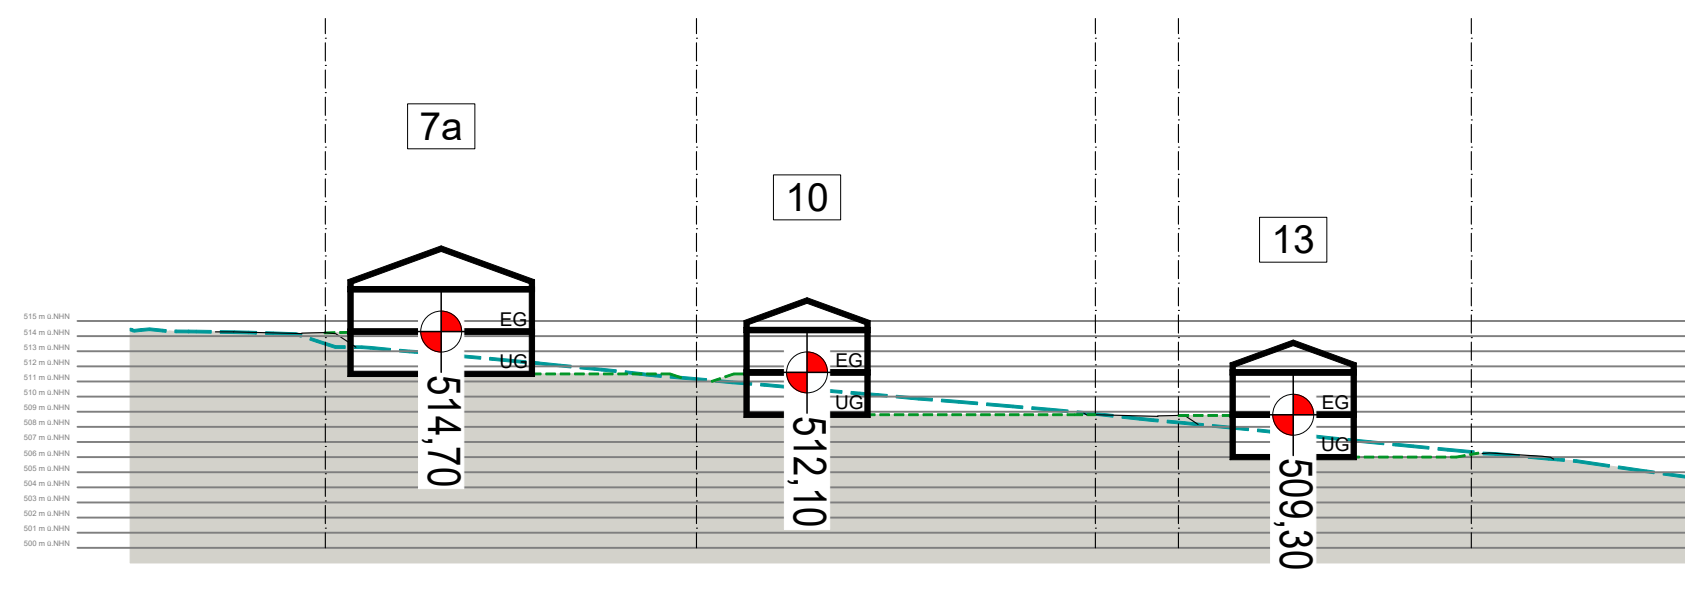


Schnitt D - D


GEMEINDE SCHWEITENKIRCHEN
LANDKREIS PFAFFENHOFEN A.D. ILM

BEBAUUNGSPLAN NR. 57.0
"DÜRNZHAUSEN - SANKT GEORG STRASSE"

GELÄNDESCHNITTE M 1 : 500

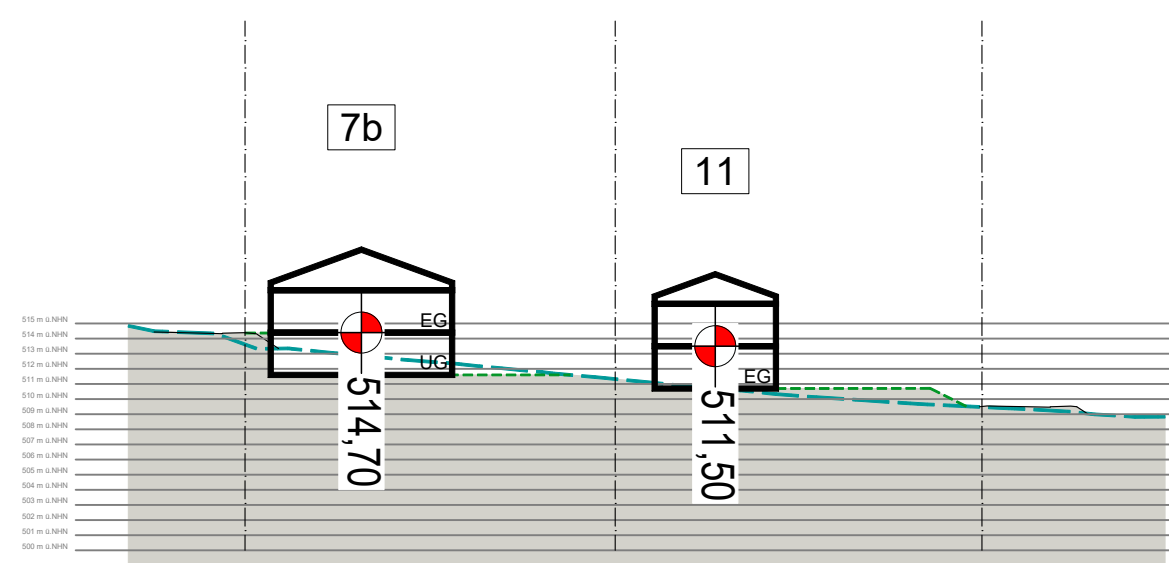

Schnitt E - E

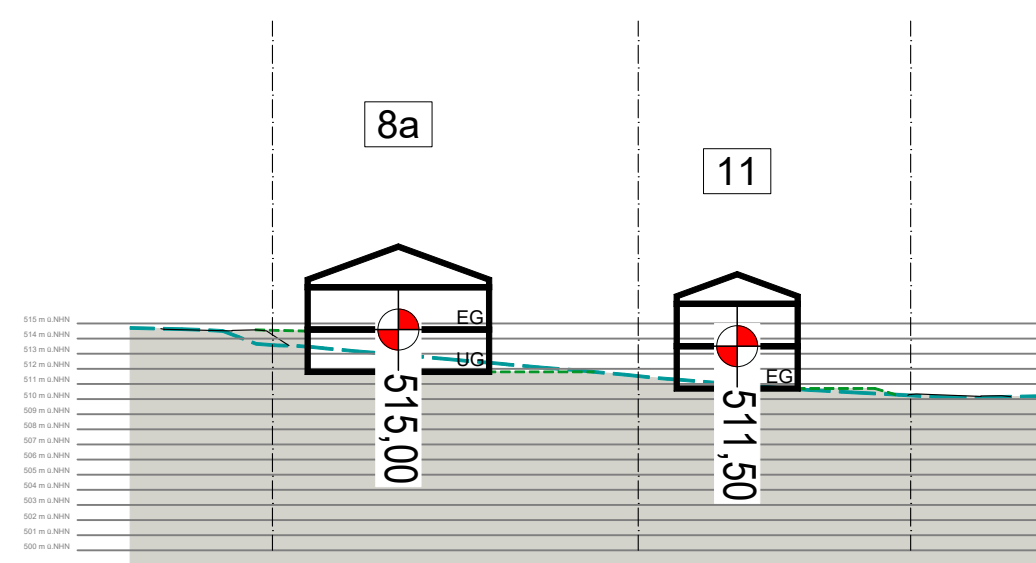

Schnitt F - F

--- natürliches Gelände
--- geplantes Gelände

ANLAGE ZUR BEGRÜNDUNG

ENTWURFSVERFASSER:
Wipfler PLAN

Architekten Stadtplaner
Bauingenieure
Vermessungsingenieure
Erschließungsträger
Hohenwarter Straße 124
85276 Pfaffenhofen
Tel.: 08441 5046-0
Fax: 08441 504629
Mail info@wipflerplan.de

PFAFFENHOFEN, DEN 26.07.2022
GEÄNDERT, DEN 22.11.2022

Proj.Nr.: 3023.121