



Schnitt A - A

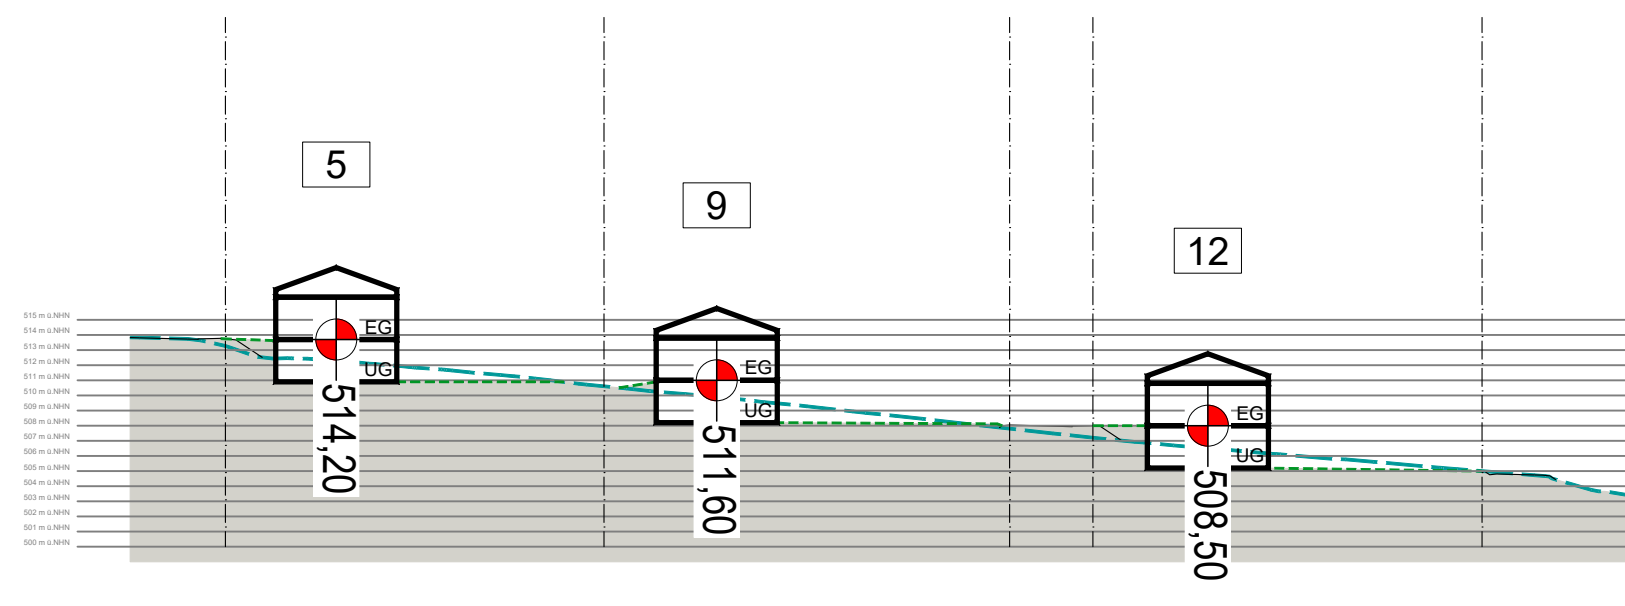


Schnitt B - B

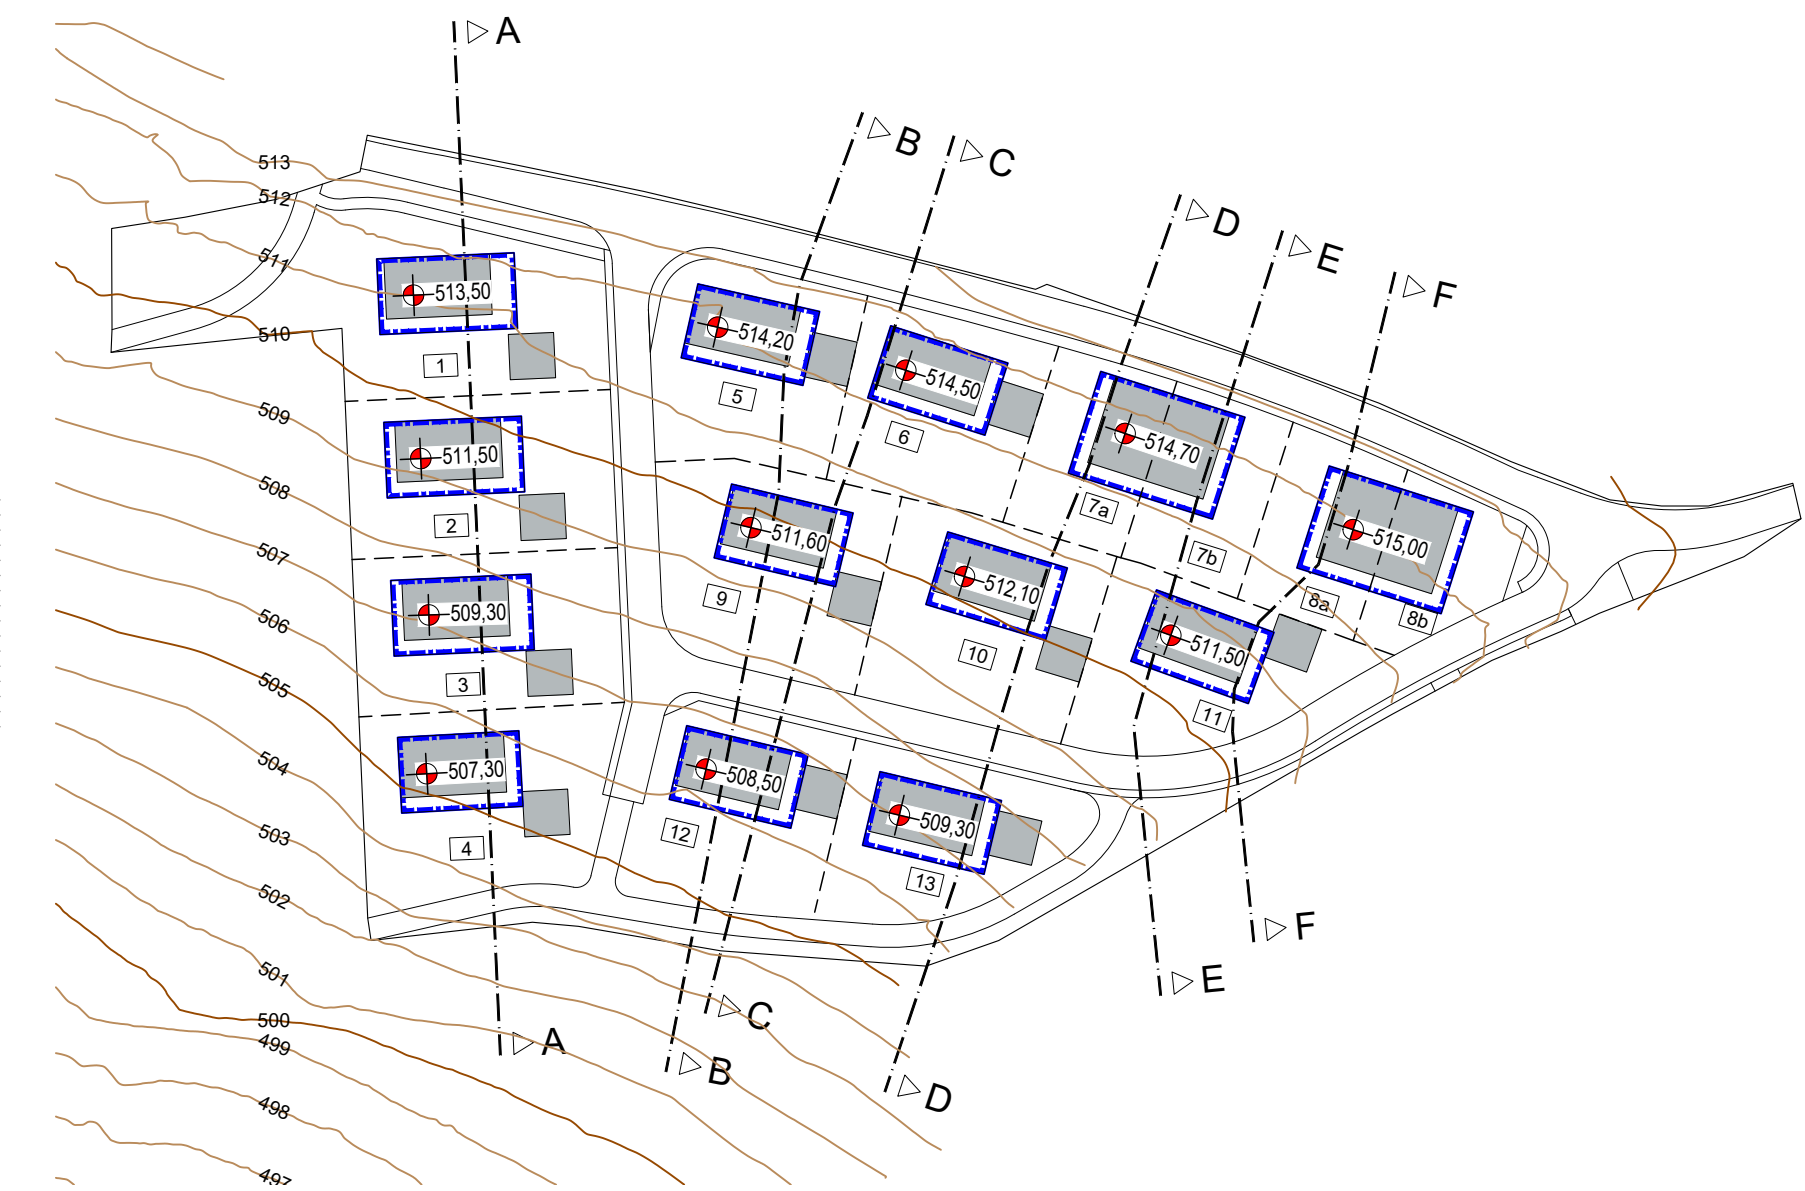


SCHNITTFÜHRUNG


M 1 : 1000

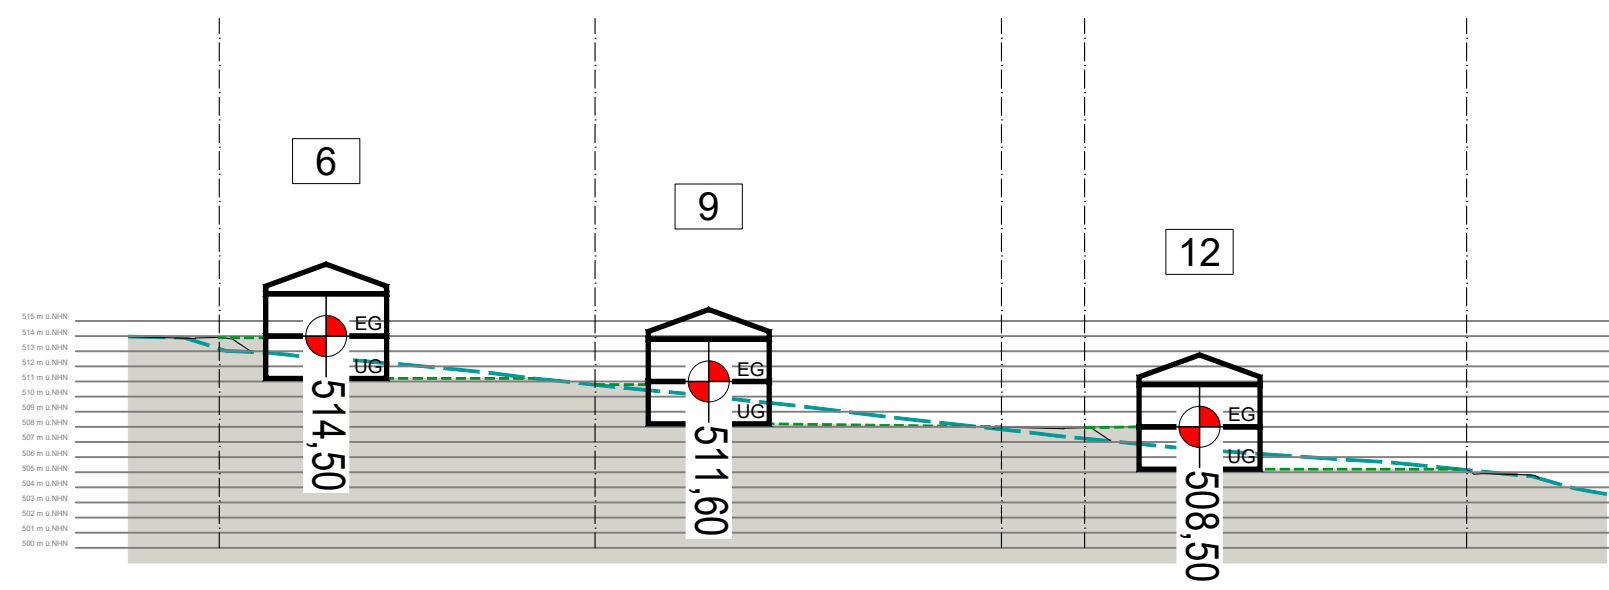


Schnitt C - C

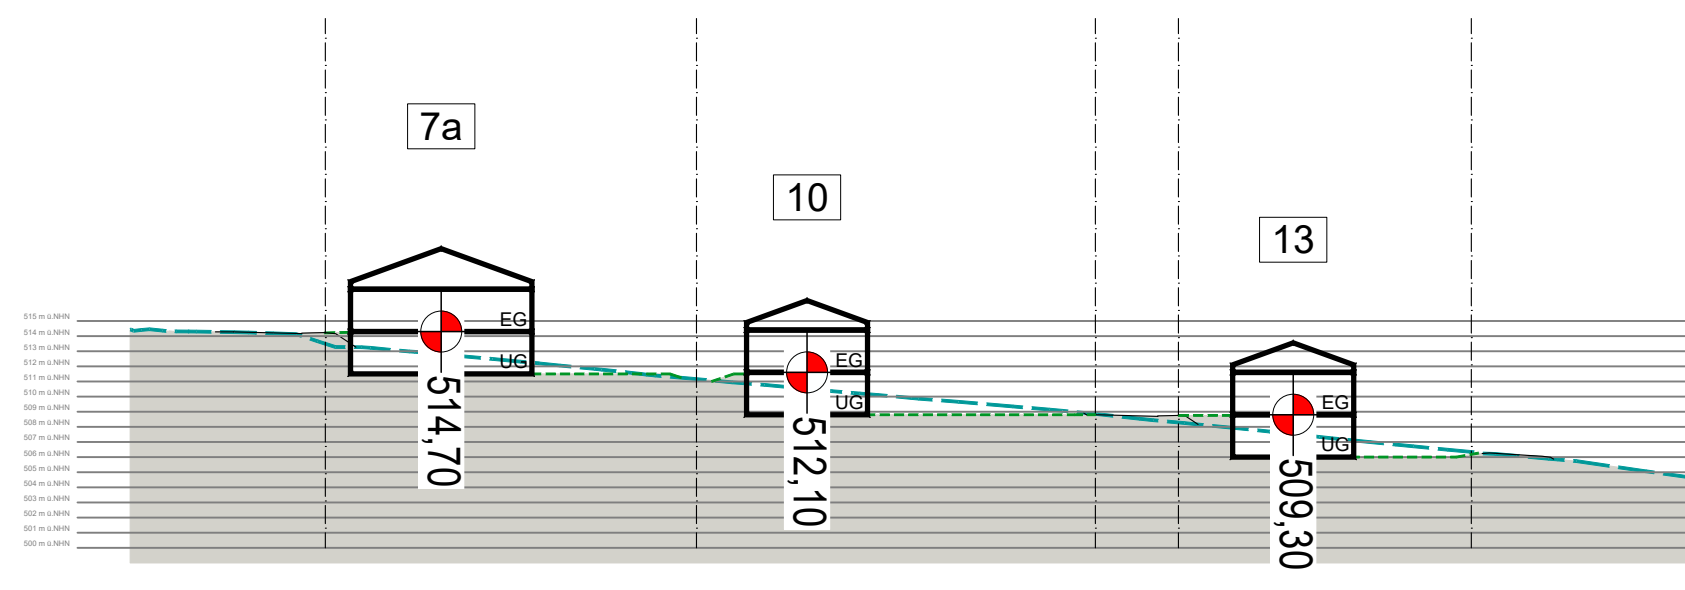

Schnitt D - D

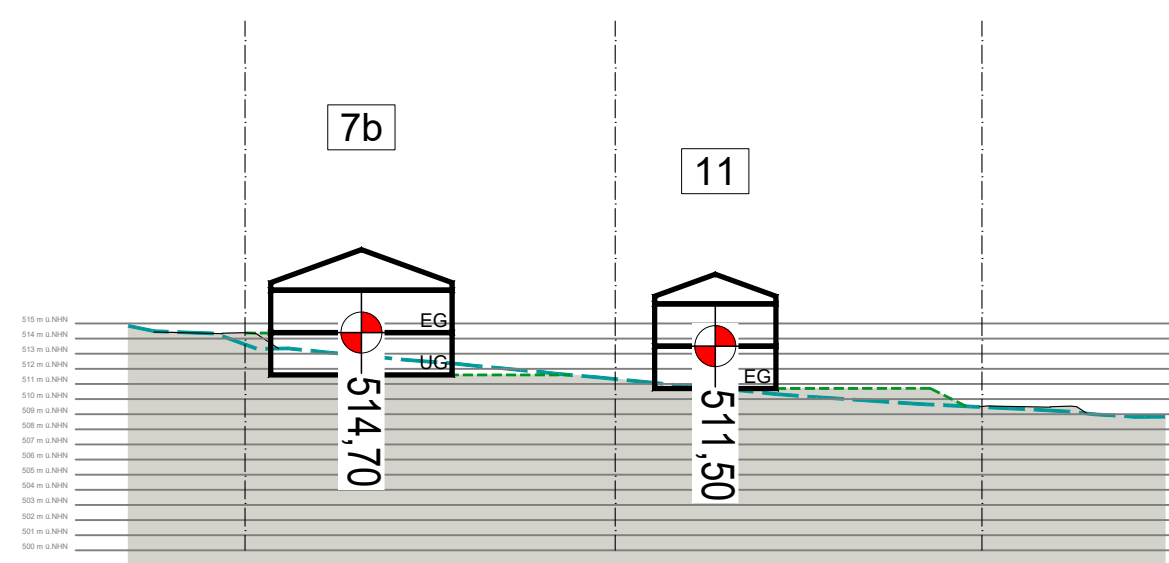

Schnitt E - E

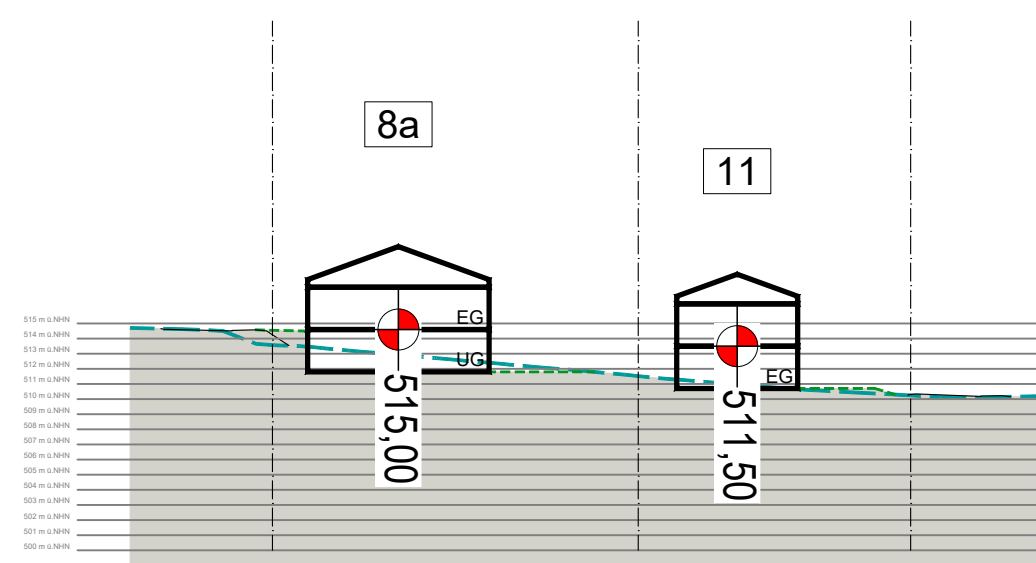

Schnitt F - F

--- natürliches Gelände
 - - - - - geplantes Gelände

GEMEINDE SCHWEITENKIRCHEN
 LANDKREIS PFAFFENHOFEN A.D. ILM

BEBAUUNGSPLAN NR. 57.0
 "DÜRNZHAUSEN - SANKT GEORG STRASSE"

GELÄNDESCHNITTE M 1 : 500

ANLAGE ZUR BEGRÜNDUNG

ENTWURFSVERFASSER:

PFAFFENHOFEN, DEN 26.07.2022

Wipfler PLAN

Architekten Stadtplaner
 Bauingenieure
 Vermessungsingenieure
 Erschließungsträger

Hohenwarter Straße 124
 85276 Pfaffenhofen
 Tel.: 08441 5046-0
 Fax: 08441 504629
 Mail: info@wipflerplan.de

Proj.Nr.: 3023.121