



Schnitt A-A

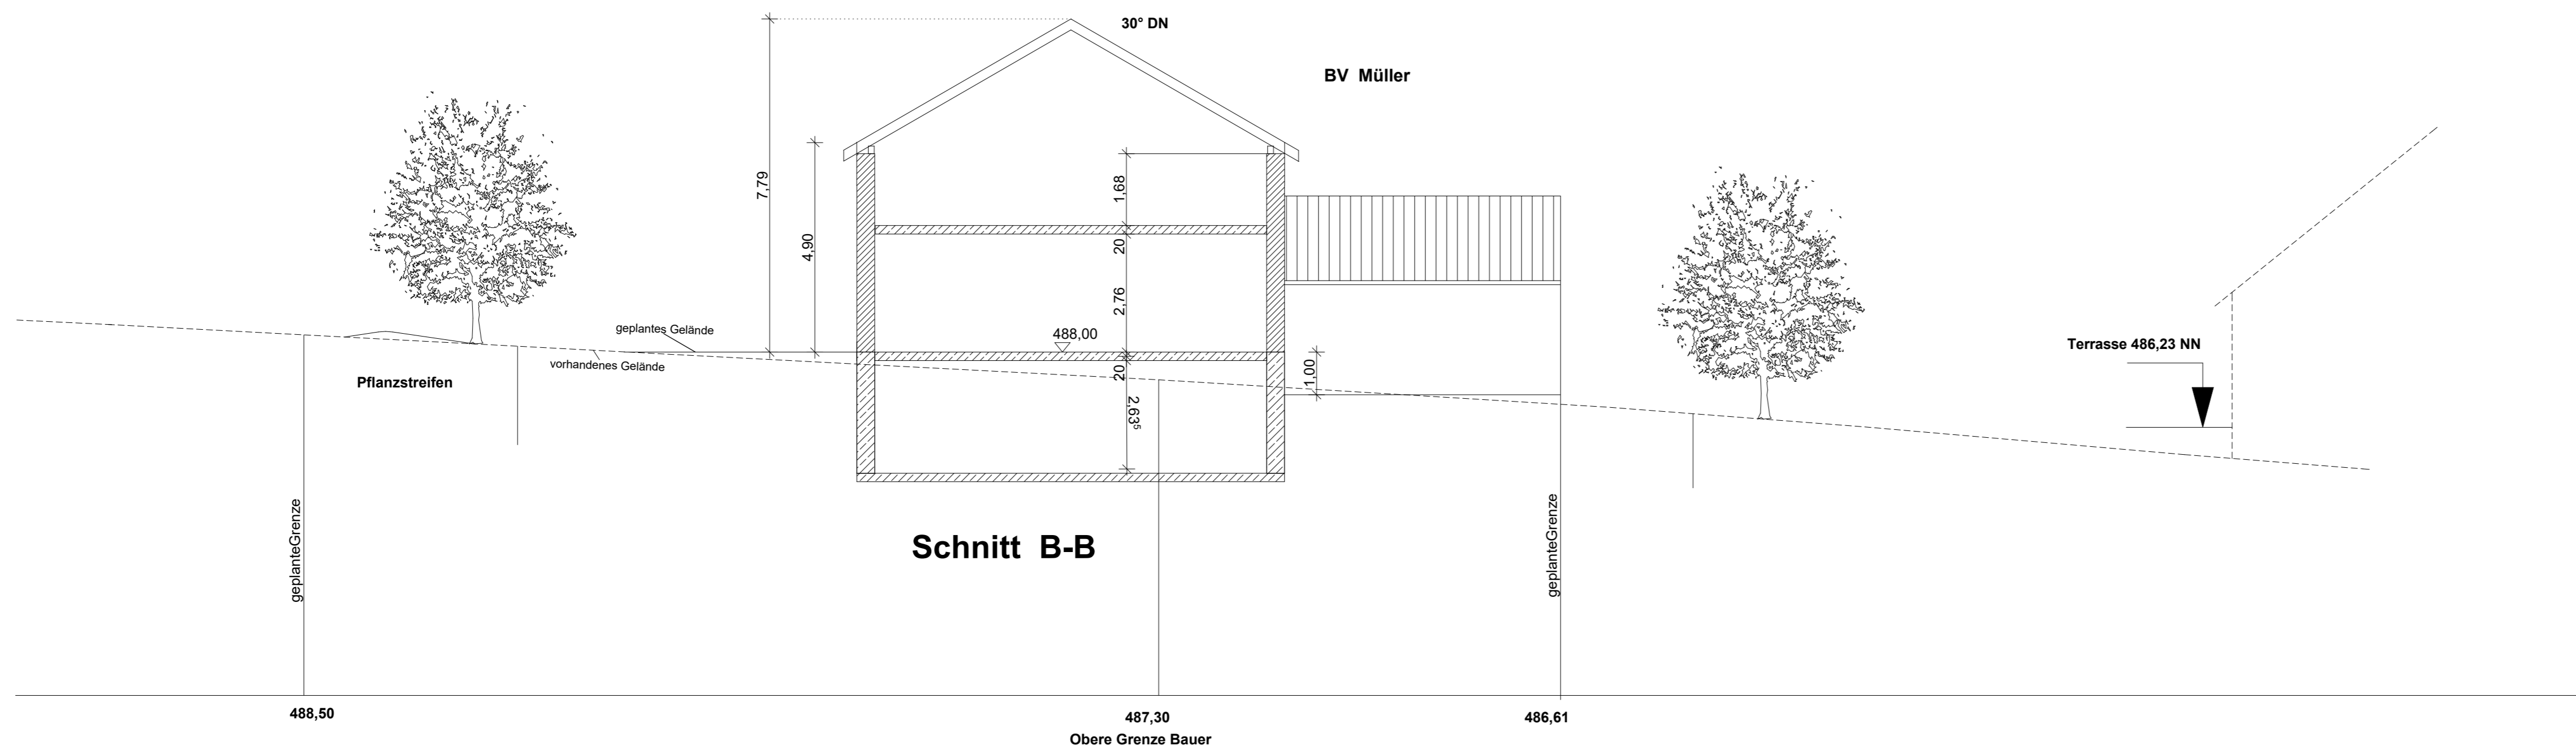

Schnitt B-B

GEMEINDE SCHWEITENKIRCHEN

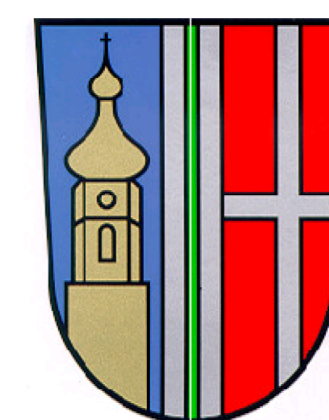

**EINBEZIEHUNGSSATZUNG NR.17
"NIEDERTHANN"**

mit integrierter Grünordnung

GELÄNDESCHNITTE M 1 : 100

Planung:

Dipl.-Ing. (FH) Anne-Marie Fuchs
Baldwinstr. 9
85283 Wolnzach - Burgstall

Planungsstand:

Rechtskräftige Fassung vom 03.12.2021
(redaktionelle Änderung der Planfassung vom 19.10.2021)