
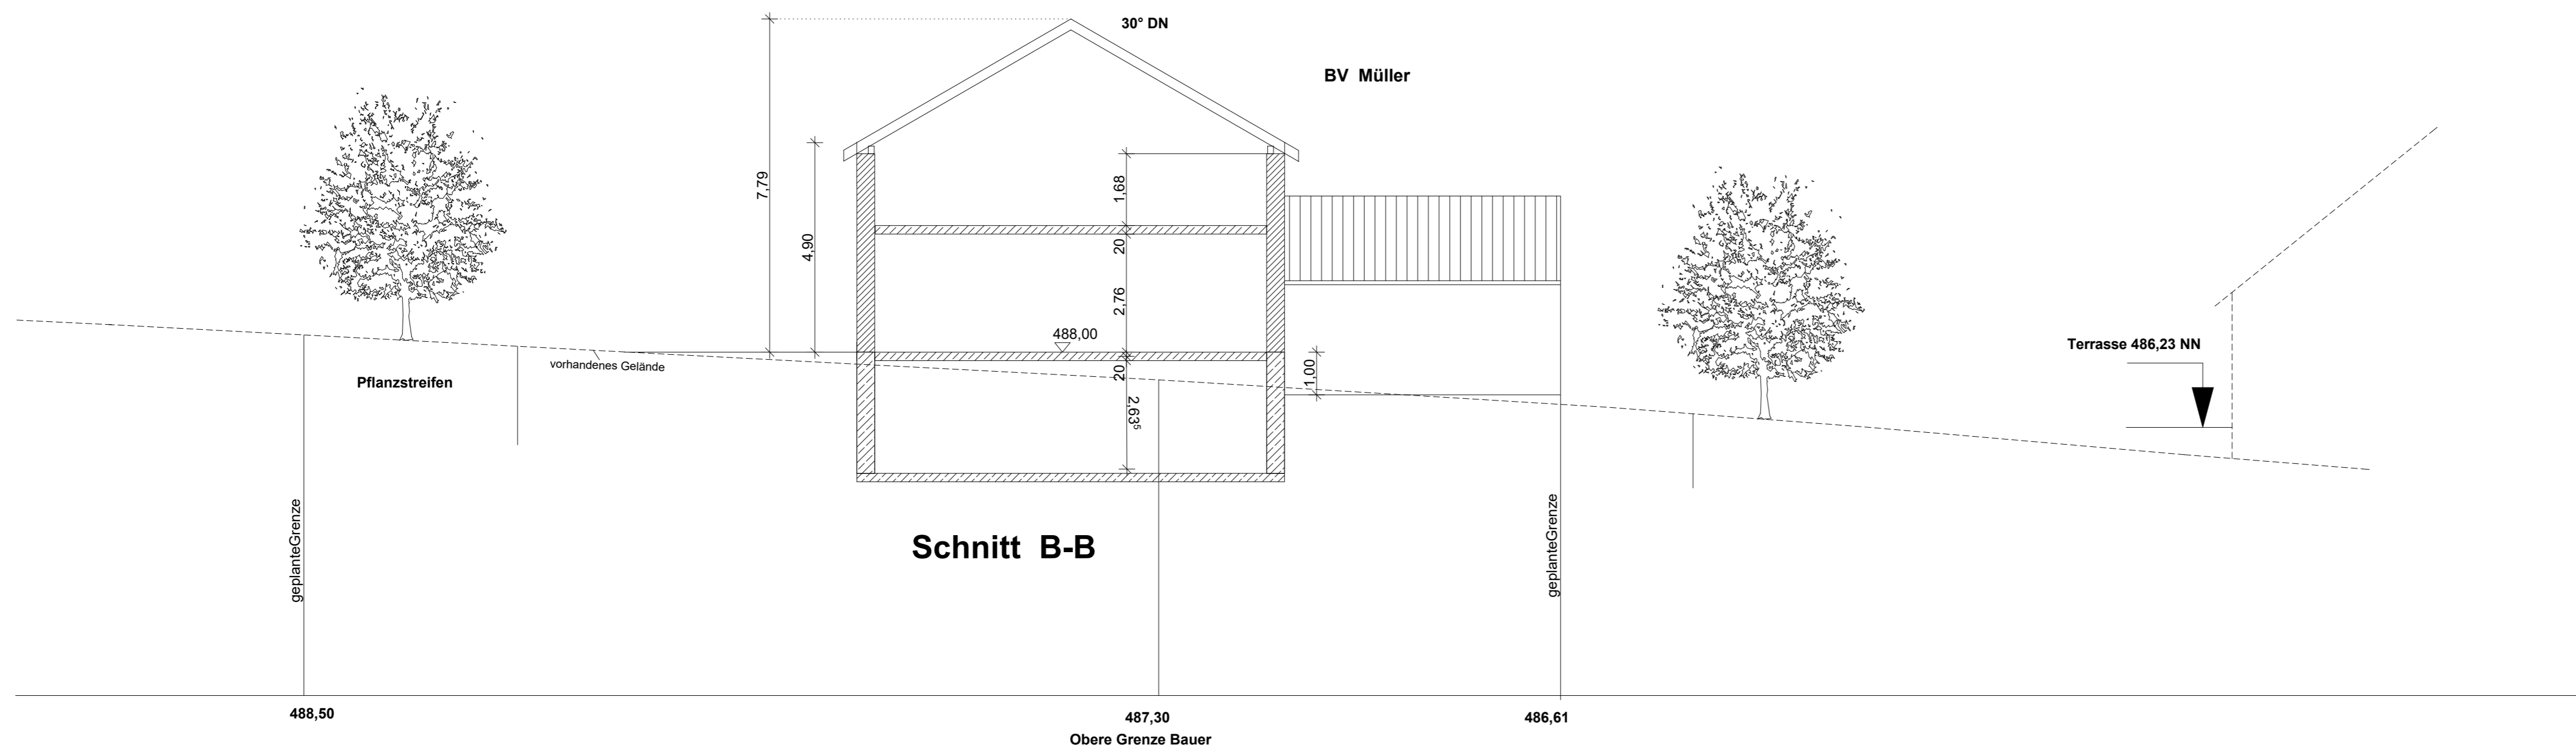


**Schnitt A-A**

**Niederthann**  
**M 1:100**  
 Entwurf vom 10.12.2020

**GEMEINDE SCHWEITENKIRCHEN**

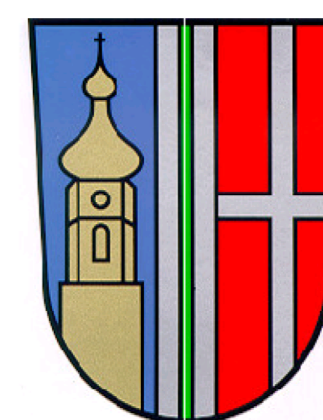

**Schnitt B-B**

**EINBEZIEHUNGSSATZUNG NR.17**  
**"NIEDERTHANN"**

mit integrierter Grünordnung

GELÄNDESCHNITTE M 1 : 100

Planung:  
 Dipl.-Ing. (FH) Anne-Marie Fuchs  
 Baldwinstr. 9  
 85283 Wolnzach - Burgstall

Planfassung : Entwurf vom 10.12.2020